

Kreis: Landreis Emmendingen
Gemeinde: Winden i.E.
Gemarkung: Oberwinden
Flst.: 300

Lageplan


Maßstab: 1:500

Darstellung entspricht dem Liegenschaftskataster
Daten bezogen von: Geobasisdaten © LGL, www.lgl-bw.de


INGENIEURBÜRO
schultis
PLANUNG | STATIK | BAULEITUNG



Ingenieurbüro Schultis GmbH & Co. KG
Telfer Straße 1 79215 Elzach
Telefon 07682 925086-0


Entwurfsverfasser EV 1943
Ingenieurkammer Baden-Württemberg

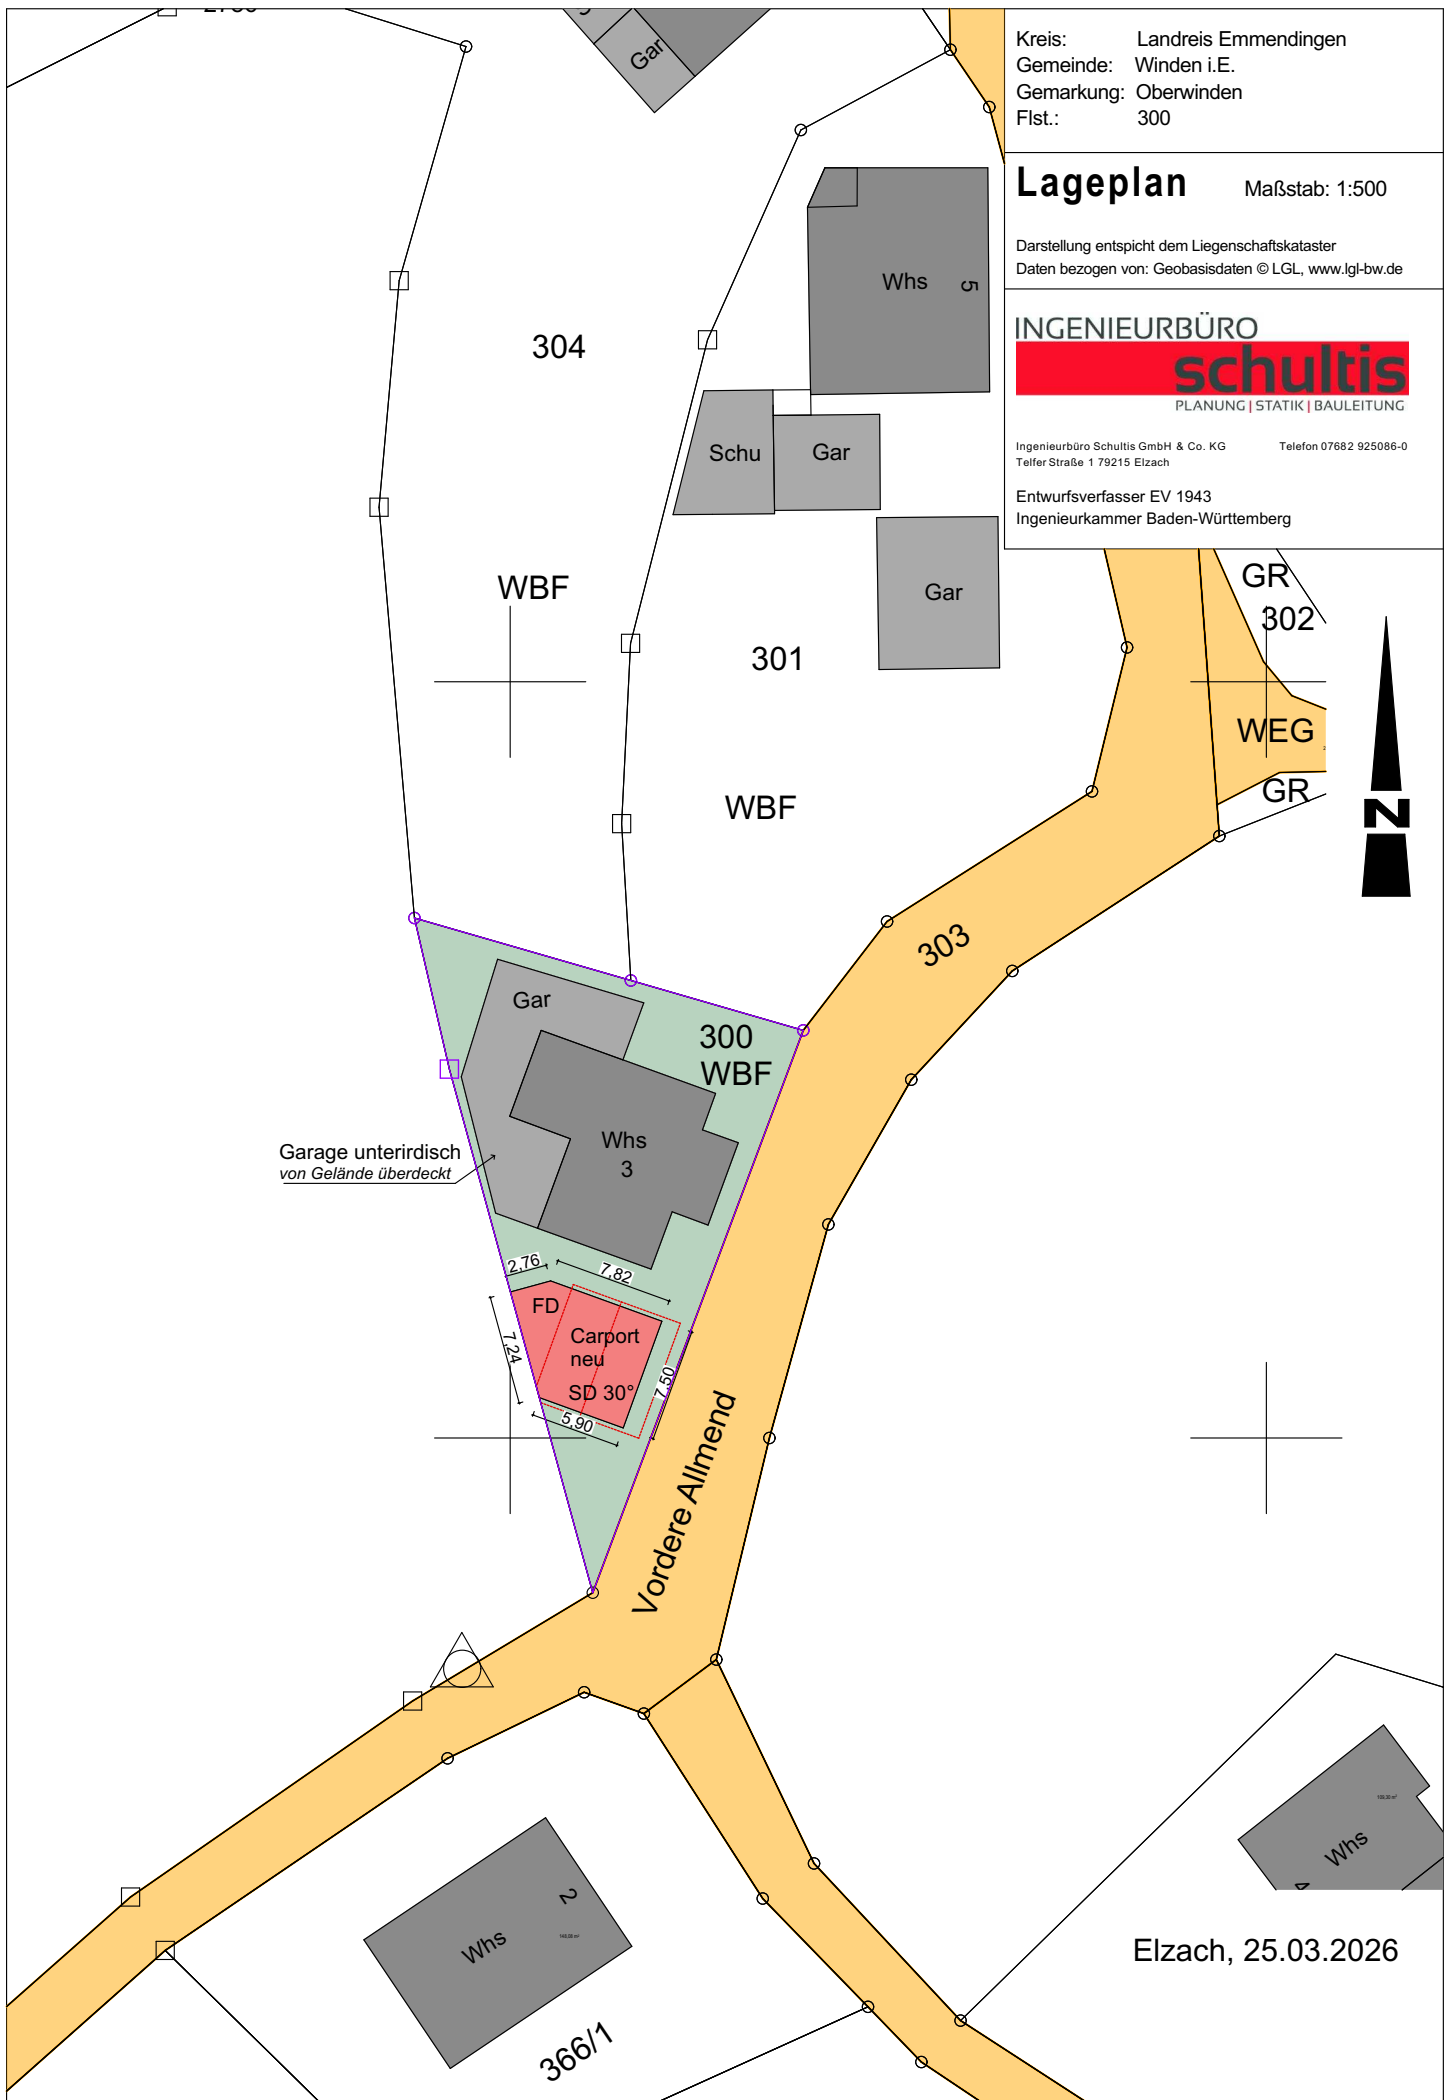


Neubau eines Carports,
Flst. Nr. 300, Vordere Allmend 3, Gemarkung Oberwinden

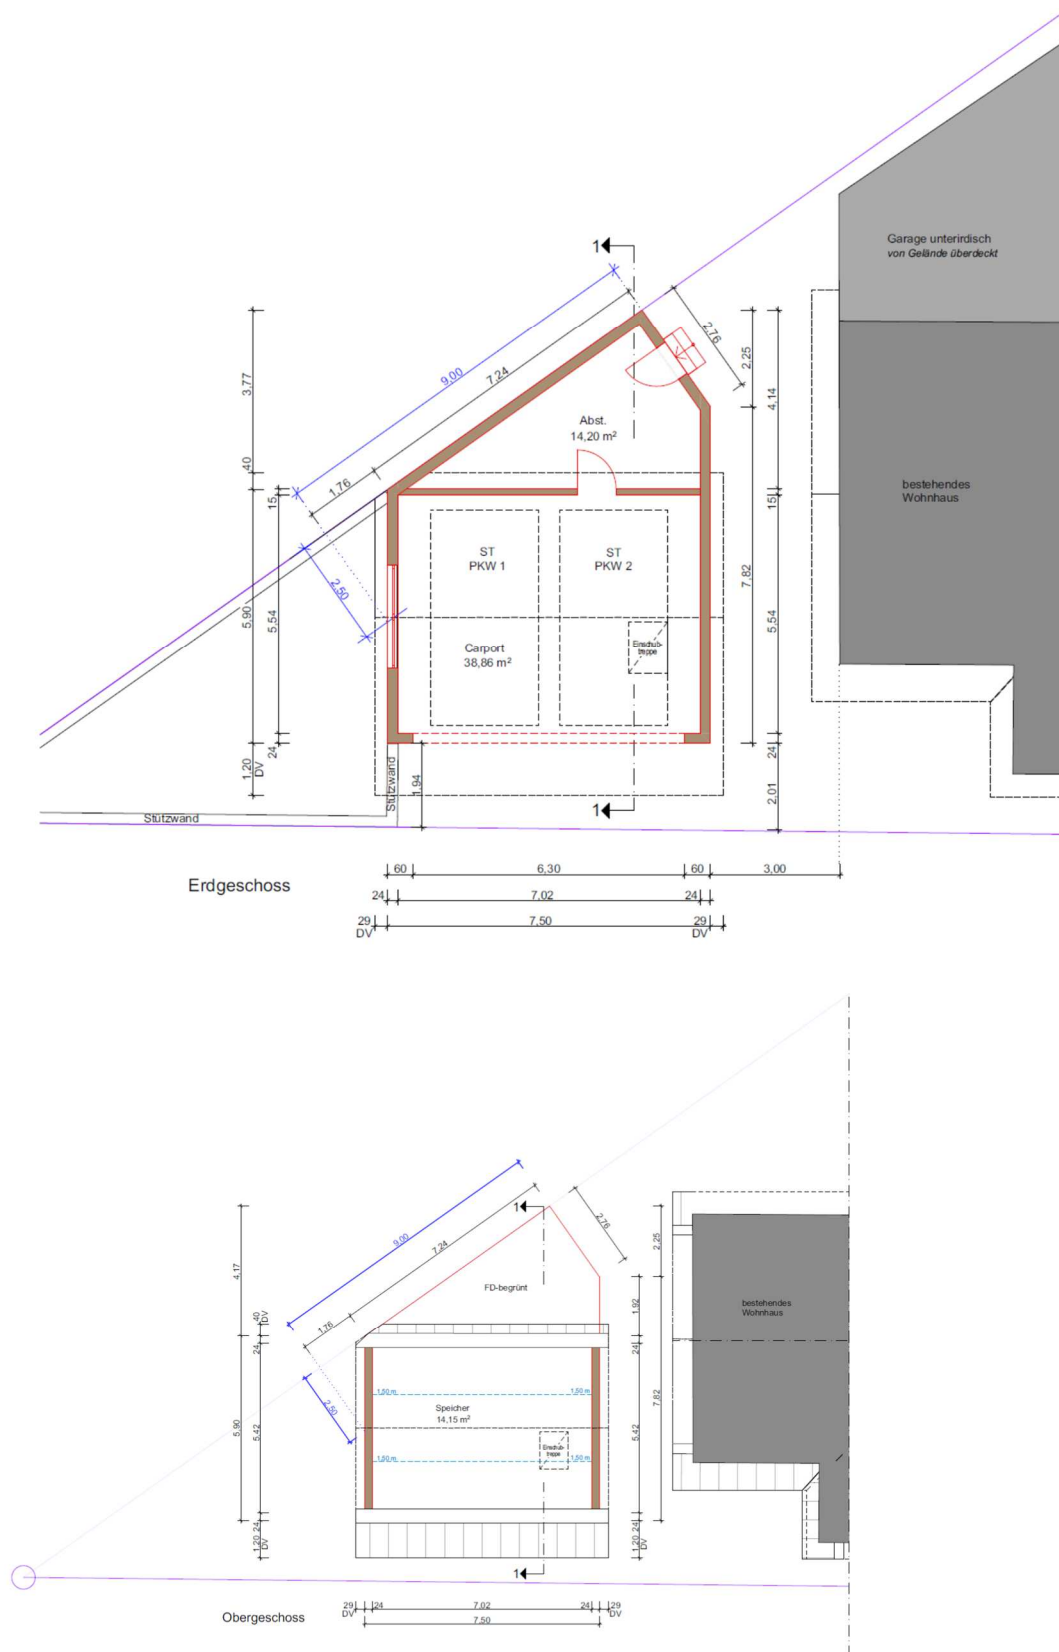

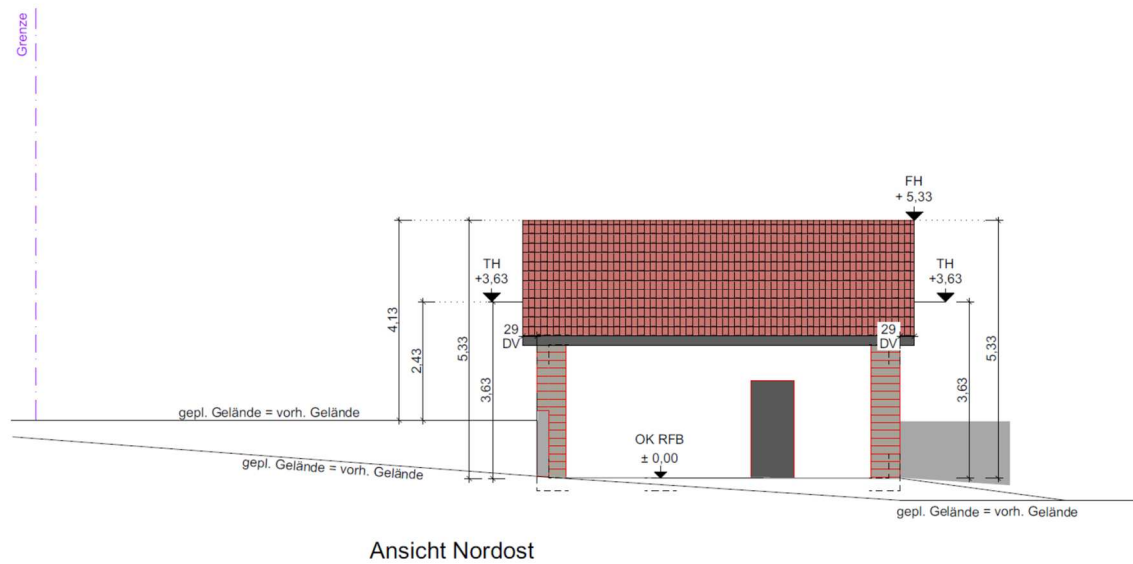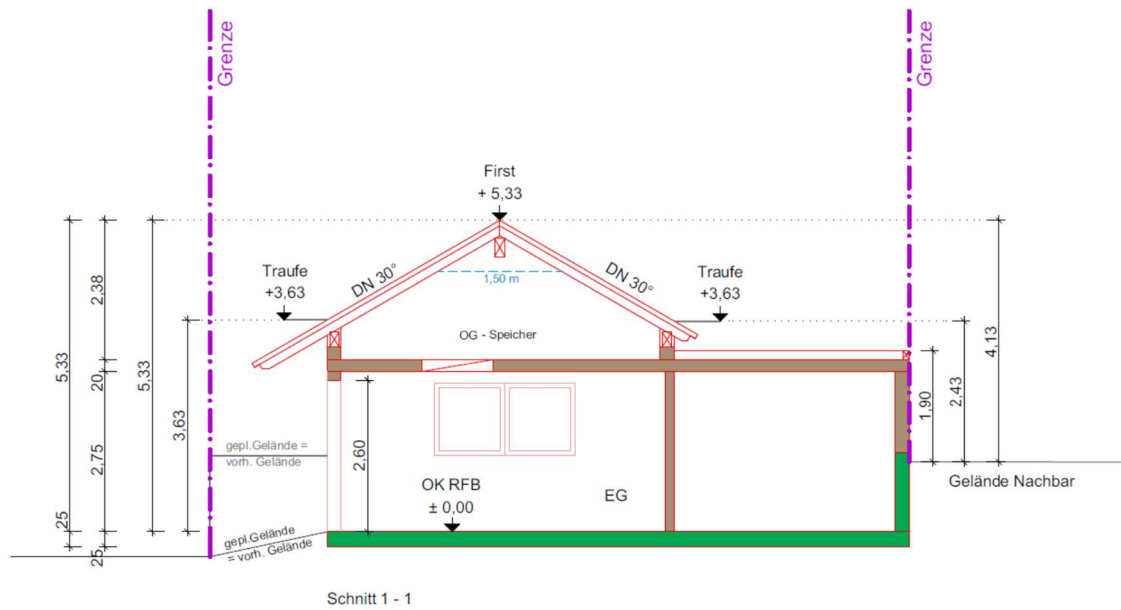


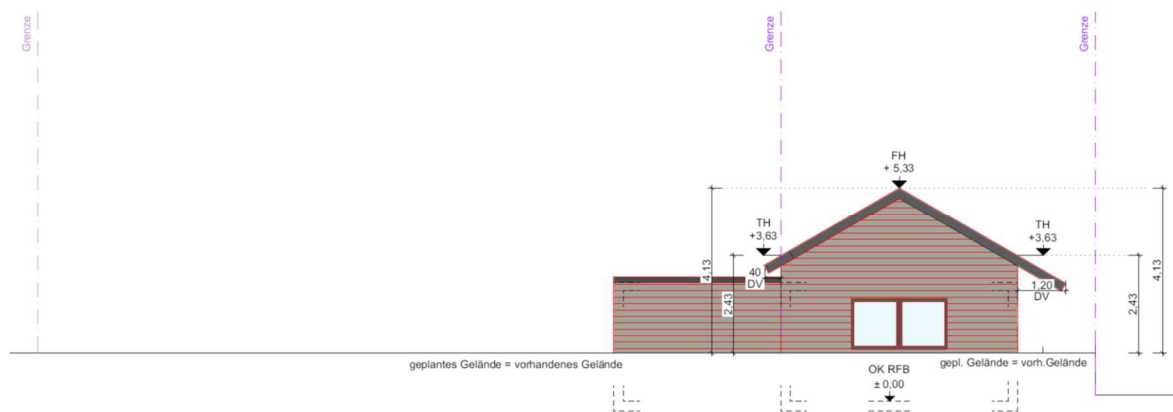

Ansicht Südost

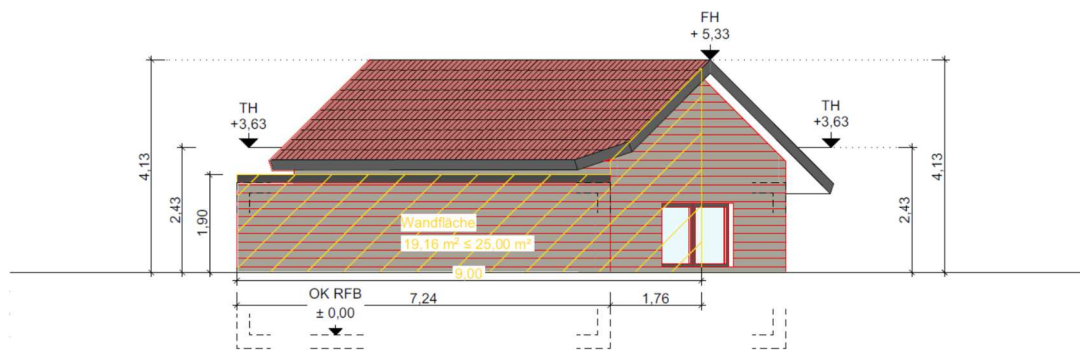

Ansicht Südwest

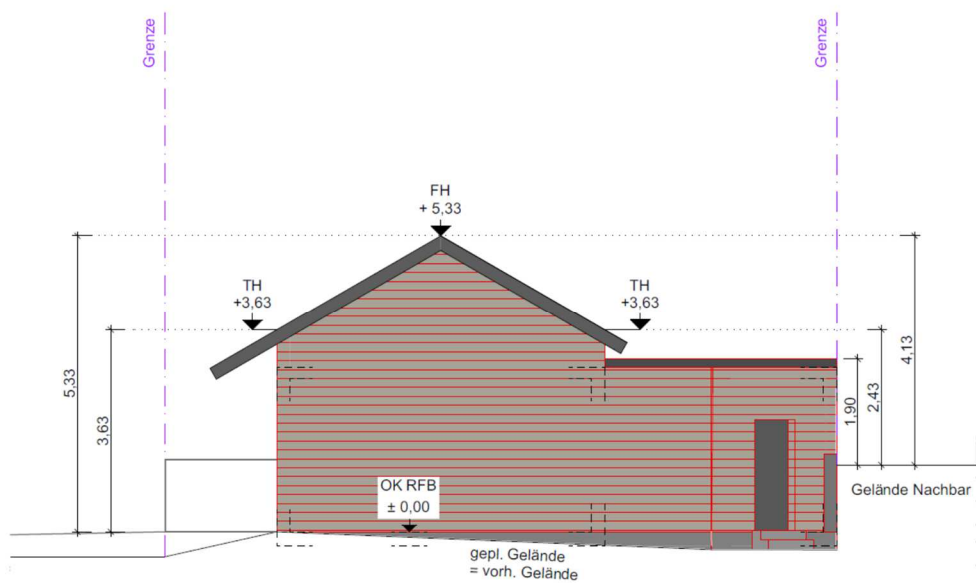

Ansicht Nordwest